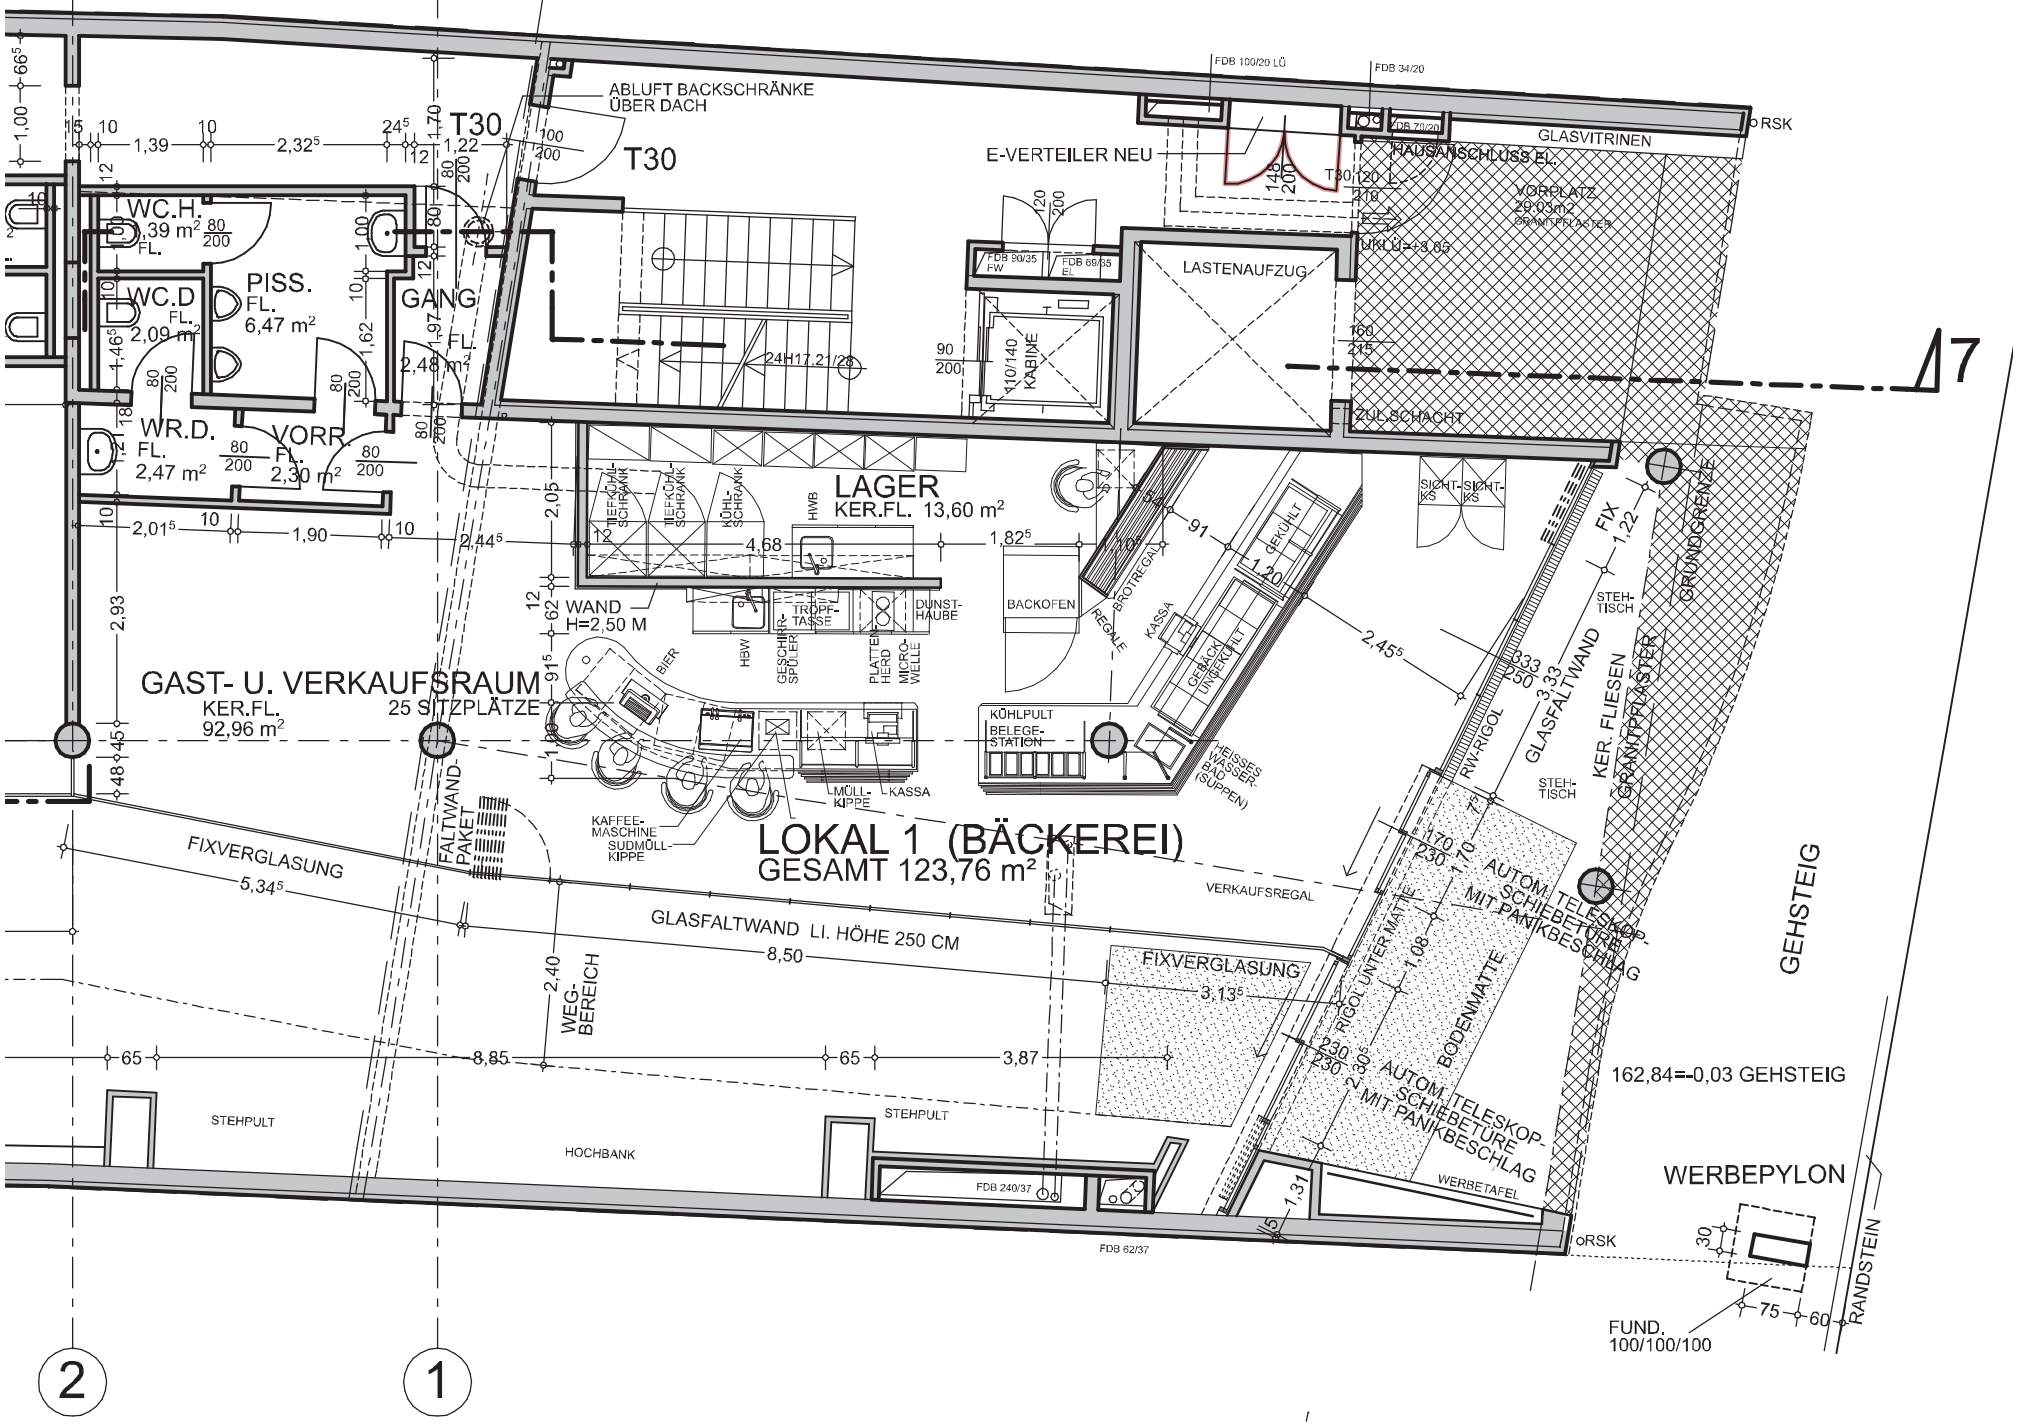
LOKAL 1 (BÄCKEREI)
GESAMT 123,76 m²
GAST- U. VERKAUFSRAUM
KER.FL. 92,96 m²
25 SITZPLÄTZE
LAGER
KER.FL. 13,60 m²
WC.H. FL. 1,39 m²
WC.D FL. 2,09 m²
PISS. FL. 6,47 m²
GANG FL. 2,48 m²
WR.D. FL. 2,47 m²
VORR. FL. 2,30 m²
ABLUFT BACKSCHRÄNKE ÜBER DACH
E-VERTEILER NEU
HAUSANSCHLUSS EL.
GLASVITRINEN
VORPLATZ 20,03m² GRANITPFLASTER
LASTENAUFZUG
ZUL. SCHACHT
T30
T30/120
FDB 100/20 LÜ
FDB 34/20
FDB 70/20
FDB 90/35 FW
FDB 66/35 EL
FDB 240/37
FDB 62/37
24H17,21/28
110/140 KABINE
UKLU=+3,05
WAND H=2,50 M
TIEFKÜHLSCHRANK
KÜHLSCHRANK
HWB
TROPFTASSE
DUNSTHAUBE
BACKOFEN
BROTREGAL
REGALE
KASSA
GEKÜHLT
GEBÄCK UNGEKÜHLT
SICHT-KS
FIX
STEHTISCH
GRUNDGRENZE
KER. FLIESEN GRANITPFLASTER
GLASFALTWAND
RW-RIGOL
BIER
HBW
GESCHIRRSPÜLER
PLATTENHERD
MIKROWELLE
KÜHLPULT
BELEGESTATION
(BRÄTHEISSES ZU SERVIEREN, SUPPEN)
MÜLLKIPPE
KASSA
KAFFEEMASCHINE
SUDMÜLLKIPPE
FALTWAND PAKET
FIXVERGLASUNG
5,34⁵
GLASFALTWAND LI. HÖHE 250 CM
8,50
VERKAUFSREGAL
FIXVERGLASUNG
3,13⁵
WEGBEREICH
2,40
8,85
3,87
STEHPULT
HOCHBANK
STEHPULT
RIGOL UNTER MATTE
BODENMATTE
AUTOM. TELESKOPSCHIEBETÜRE MIT PANIKBESCHLAG
AUTOM. TELESKOPSCHIEBETÜRE MIT PANIKBESCHLAG
WERBETAFEL
WERBEPYLON
162,84=-0,03 GEHSTEIG
GEHSTEIG
RANDSTEIN
FUND. 100/100/100
ORSK
ORSK
2
1
7