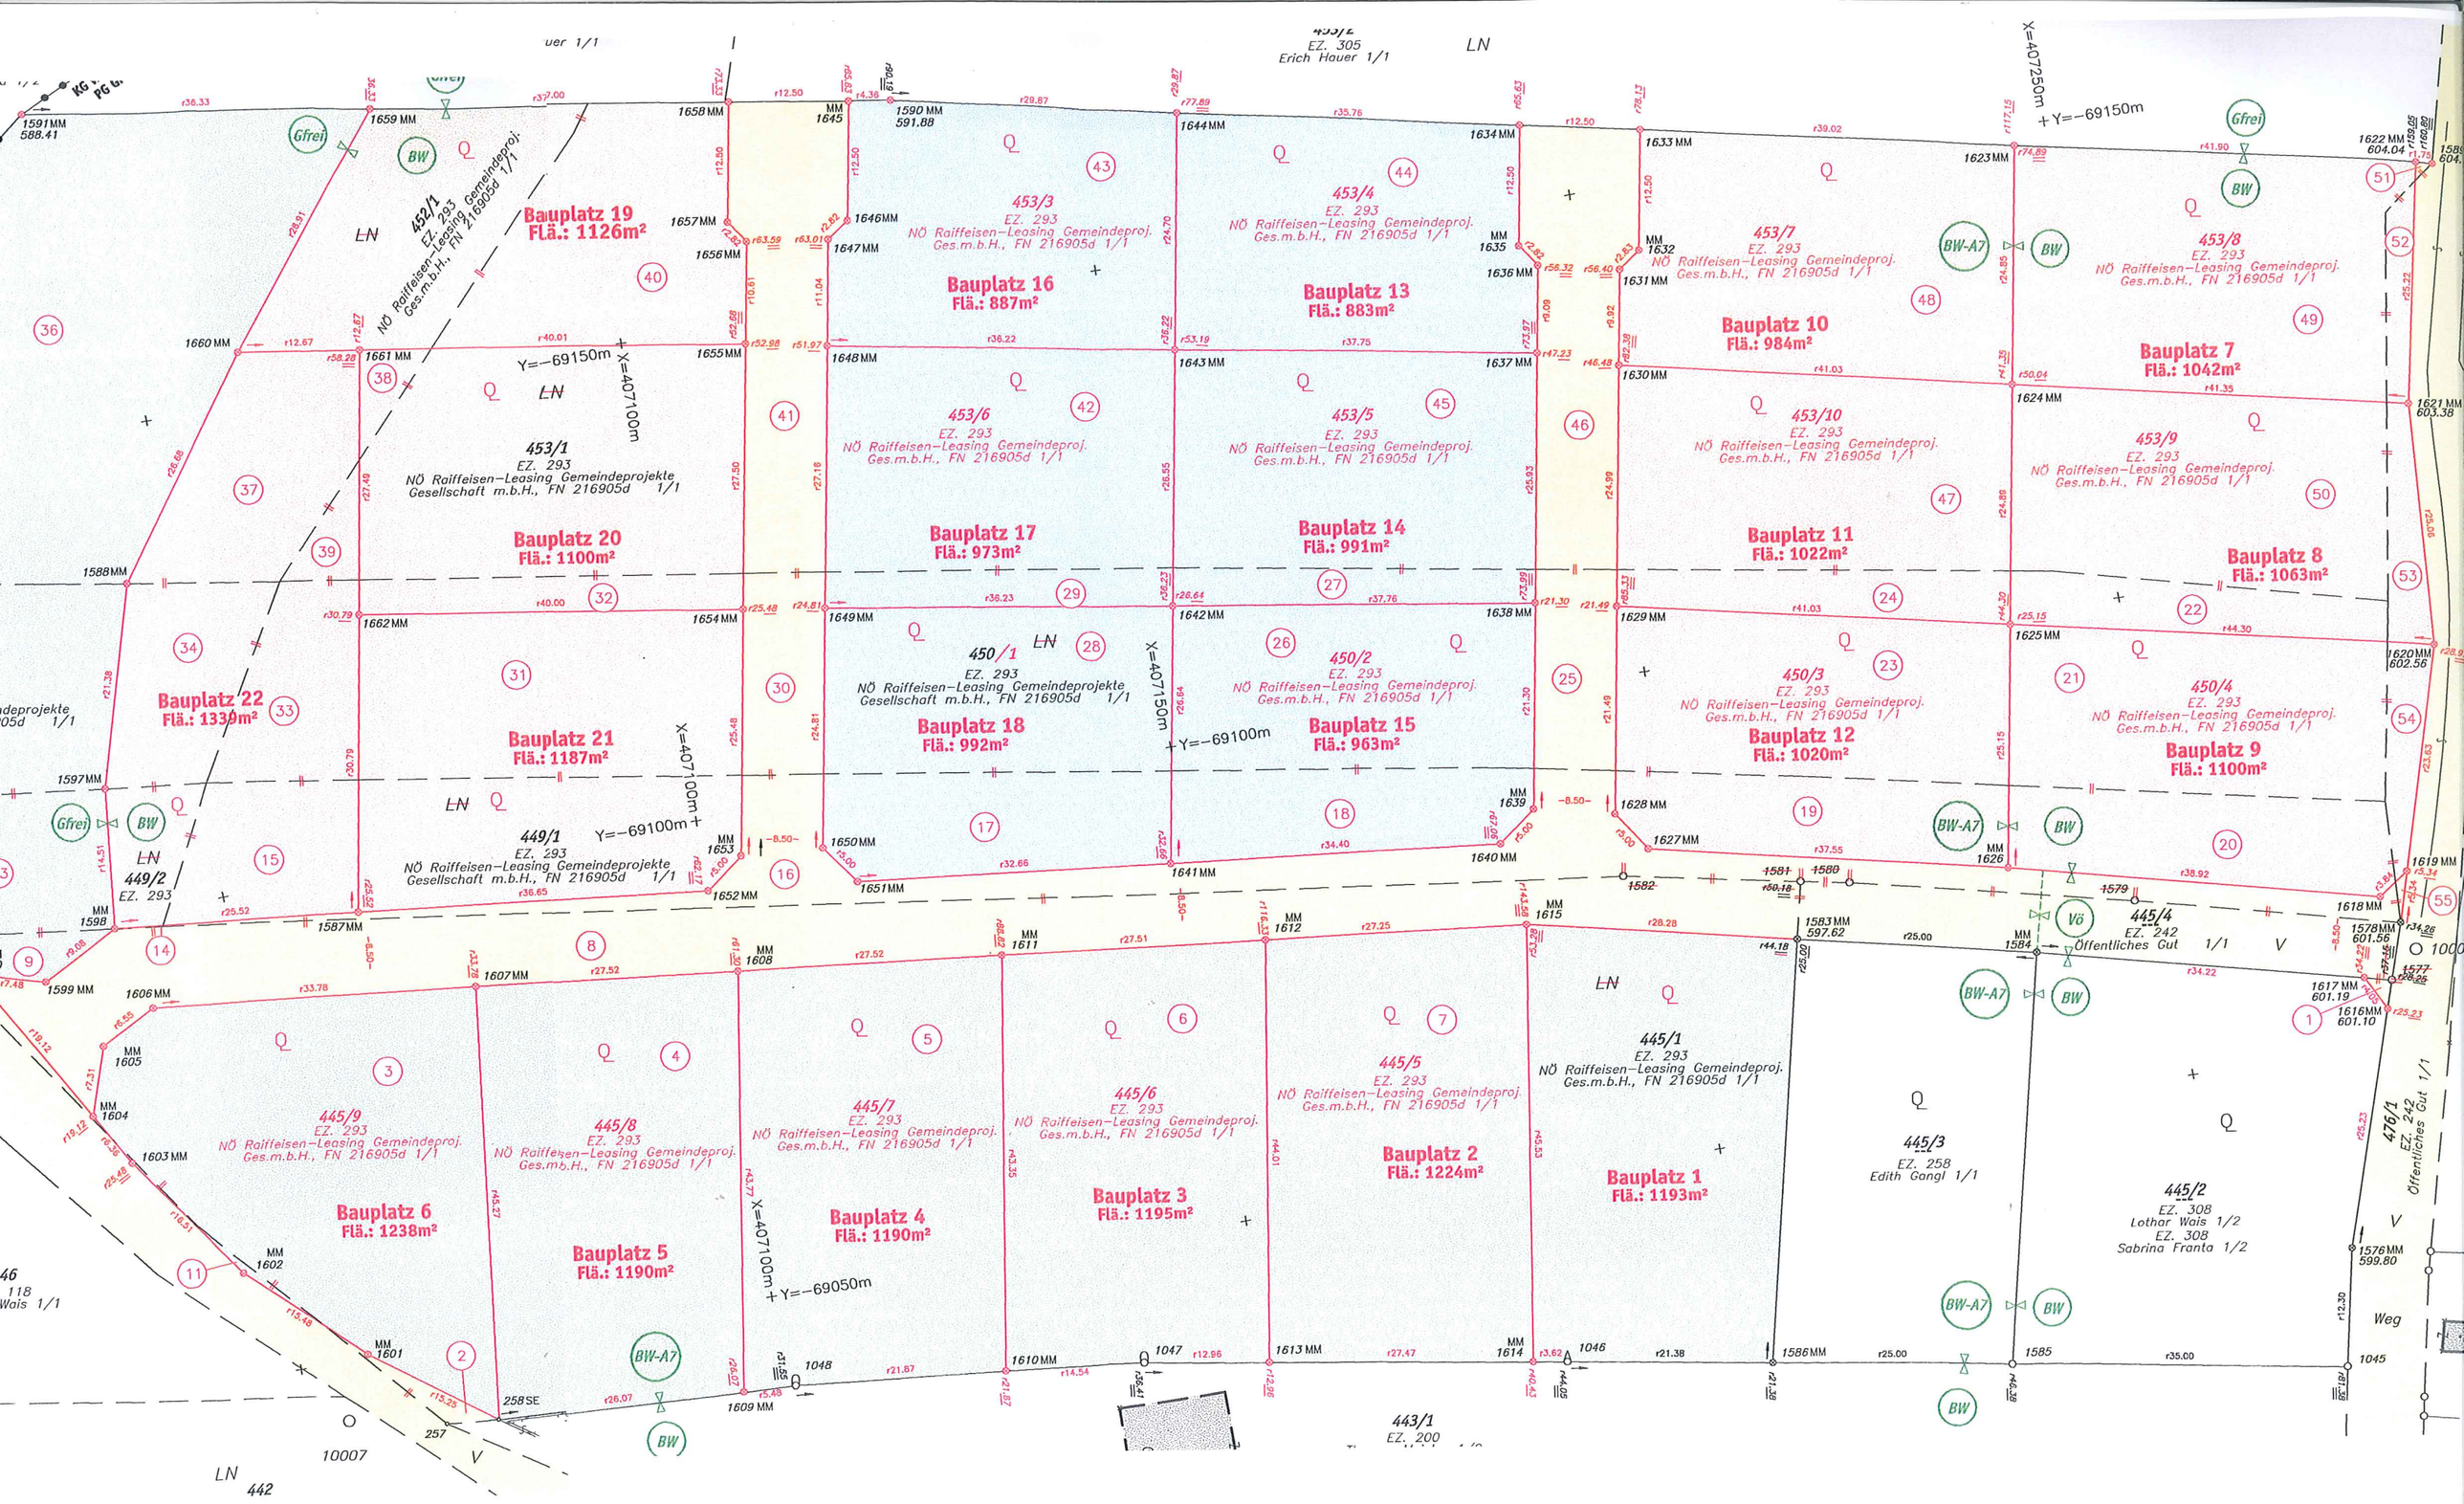
Bauplatz 1
Flä.: 1193m²
Bauplatz 2
Flä.: 1224m²
Bauplatz 3
Flä.: 1195m²
Bauplatz 4
Flä.: 1190m²
Bauplatz 5
Flä.: 1190m²
Bauplatz 6
Flä.: 1238m²
Bauplatz 7
Flä.: 1042m²
Bauplatz 8
Flä.: 1063m²
Bauplatz 9
Flä.: 1100m²
Bauplatz 10
Flä.: 984m²
Bauplatz 11
Flä.: 1022m²
Bauplatz 12
Flä.: 1020m²
Bauplatz 13
Flä.: 883m²
Bauplatz 14
Flä.: 991m²
Bauplatz 15
Flä.: 963m²
Bauplatz 16
Flä.: 887m²
Bauplatz 17
Flä.: 973m²
Bauplatz 18
Flä.: 992m²
Bauplatz 19
Flä.: 1126m²
Bauplatz 20
Flä.: 1100m²
Bauplatz 21
Flä.: 1187m²
Bauplatz 22
Flä.: 1330m²
445/1
EZ. 293
NÖ Raiffeisen-Leasing Gemeindeproj. Ges.m.b.H., FN 216905d 1/1
445/2
EZ. 308
Lothar Wais 1/2
EZ. 308
Sabrina Franta 1/2
445/3
EZ. 258
Edith Gangl 1/1
445/4
EZ. 242
Öffentliches Gut 1/1
476/1
EZ. 242
Öffentliches Gut 1/1
443/1
EZ. 200
Weg
X=407250m
Y=-69150m
X=407100m
Y=-69150m
X=407100m
Y=-69100m
X=407150m
Y=-69100m
X=407100m
Y=-69050m
Gfrei
BW
BW-A7
Vö
LN