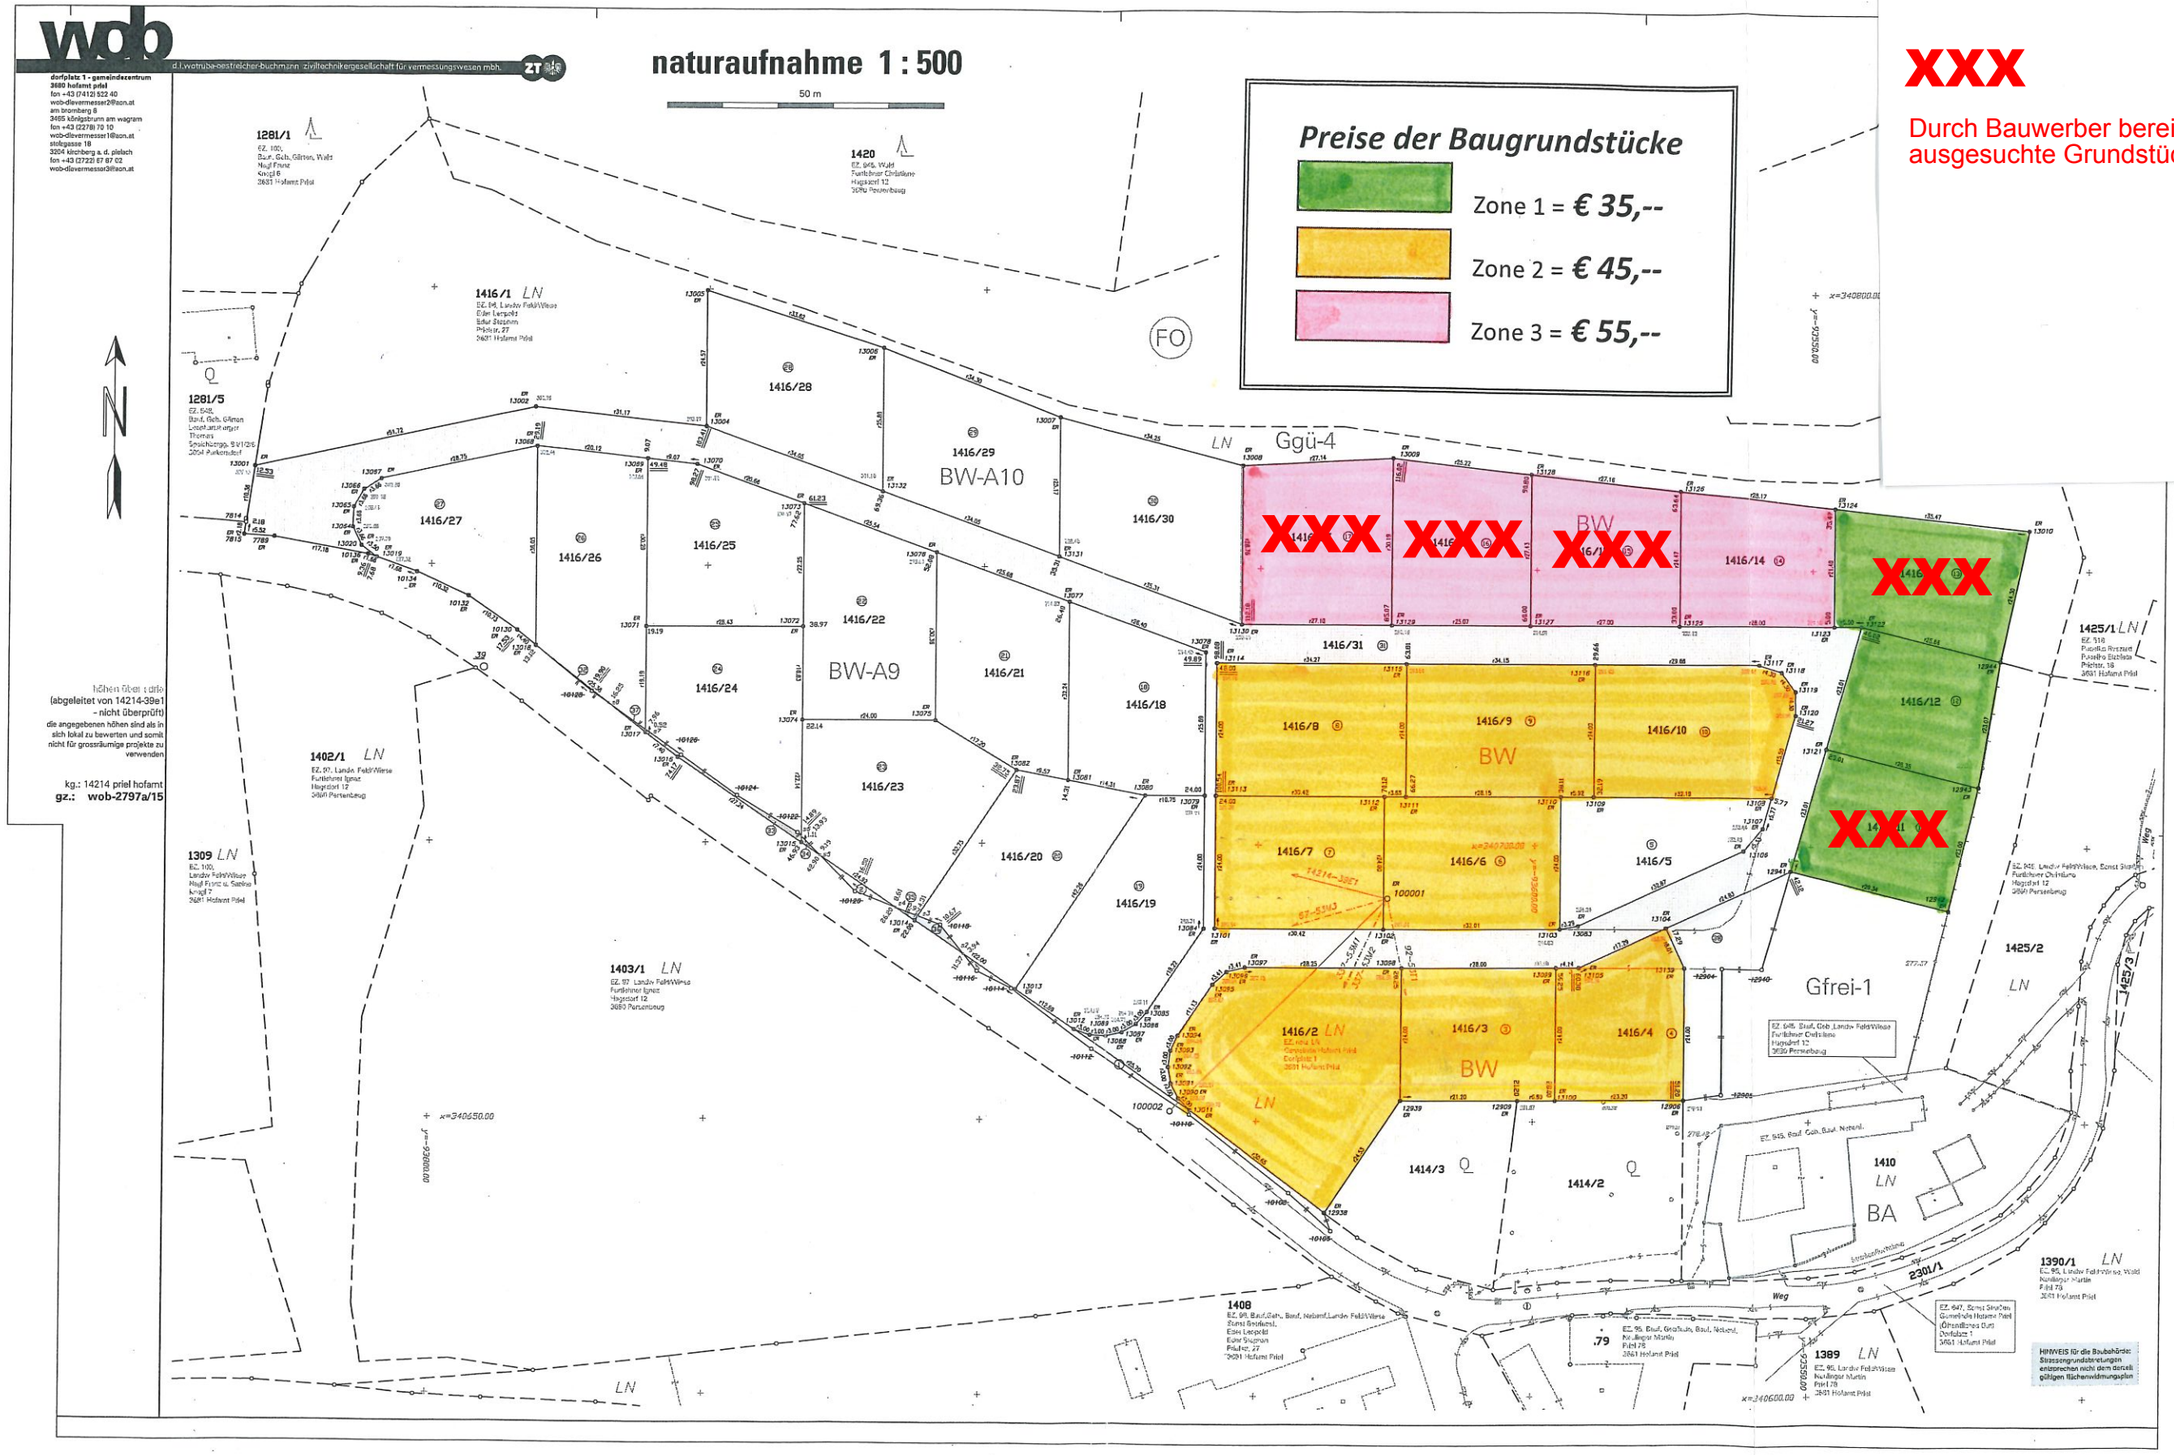
wob
d.i.wotruba-oestreicher-buchmann ziviltechnikergesellschaft für vermessungswesen mbh.
naturaufnahme 1 : 500
50 m
Preise der Baugrundstücke
Zone 1 = € 35,--
Zone 2 = € 45,--
Zone 3 = € 55,--
XXX
Durch Bauwerber bereits ausgesuchte Grundstücke!
BW-A10
BW-A9
BW
Ggü-4
Gfrei-1
BA
1416/1 LN
1416/2 LN
1416/3
1416/4
1416/5
1416/6
1416/7
1416/8
1416/9
1416/10
1416/12
1416/14
1416/18
1416/19
1416/20
1416/21
1416/22
1416/23
1416/24
1416/25
1416/26
1416/27
1416/28
1416/29
1416/30
1416/31
1414/2
1414/3
1402/1 LN
1403/1 LN
1309 LN
1408
1410 LN
1425/1 LN
1425/2 LN
1390/1 LN
1389 LN
1281/1
1281/5
1420
2301/1
FO
N
kg.: 14214 priel hofamt
gz.: wob-2797a/15